

Județul Dambovița

Primăria Valea Lungă

ANEXA nr. 1^B:

Nr. înregistrare

45

data

01.10.2018

OFERTA DE VÂNZARE TEREN

Subsemnatul/Subsemnata¹⁾, GRIGORE GABRIELA, CNP 2520612150761, având adresa de comunicare în: localitatea VALEA LUNGĂ, str. OGRETA nr. 441, bl., sc., et., ap., județul/sectorul DAMBOVIȚA, codul poștal, e-mail, tel. 0726566651

Subsemnatul/Subsemnata¹⁾, GRIGORE ADRIAN, CNP 1810311157644, având adresa de comunicare în: localitatea VALEA LUNGĂ, str. OGRETA nr. 441, bl., sc., et., ap., județul/sectorul DAMBOVIȚA, codul poștal, e-mail, tel. 0726697087

vând teren agricol situat în extravilan, în suprafață de 0,1278 (ha), la prețul de 4000..... (lei)²⁾

Condițiile de vânzare sunt următoarele:

Date privind identificarea terenului

Specificare	Informații privind amplasamentul terenului						Categoria de folosință ³⁾ (**)	Obs.
	Orașul/Comuna/Județul (*)	Suprafața (ha) (*)	Număr cadastral (**)	Număr de carte funciară (**)	Număr tarla/lot (**)	Număr parcelă (**)		
Se completează de către vânzător	<u>VALEA LUNGĂ - DAMBOVIȚA</u>	<u>0,1278</u>	<u>71891</u>	<u>71891</u>			<u>ARABIL</u>	<u>X</u>
Verificat primărie ⁴⁾	<u>X</u>	<u>X</u>	<u>X</u>	<u>X</u>	<u>X</u>	<u>X</u>	<u>X</u>	<u>X</u>

Cunoscând că falsul în declarații se pedepsește conform Legii nr. 286/2009 privind Codul penal, cu modificările și completările ulterioare, declar că datele sunt reale, corecte și complete.

Vânzător/Împuternicit,

GRIGORE ADRIAN
(numele și prenumele în clar)

Semnătura

Vânzător/Împuternicit,


GRIGORE GABRIELA
(numele și prenumele în clar)

Semnătura

Data 01.10.2018

PLAN DE AMPLASAMENT SI DELIMITARE A IMOBILULUI
(intravilan/extravilan)
Scara 1:1000

Nr. Cadastral / Cartea Funciara nr. 71891	Suprafata masurata	Adresa imobilului :	
	2500 mp	Sat Valea Mare, pct.*Gheboasa*	
		UAT	Valea Lunga

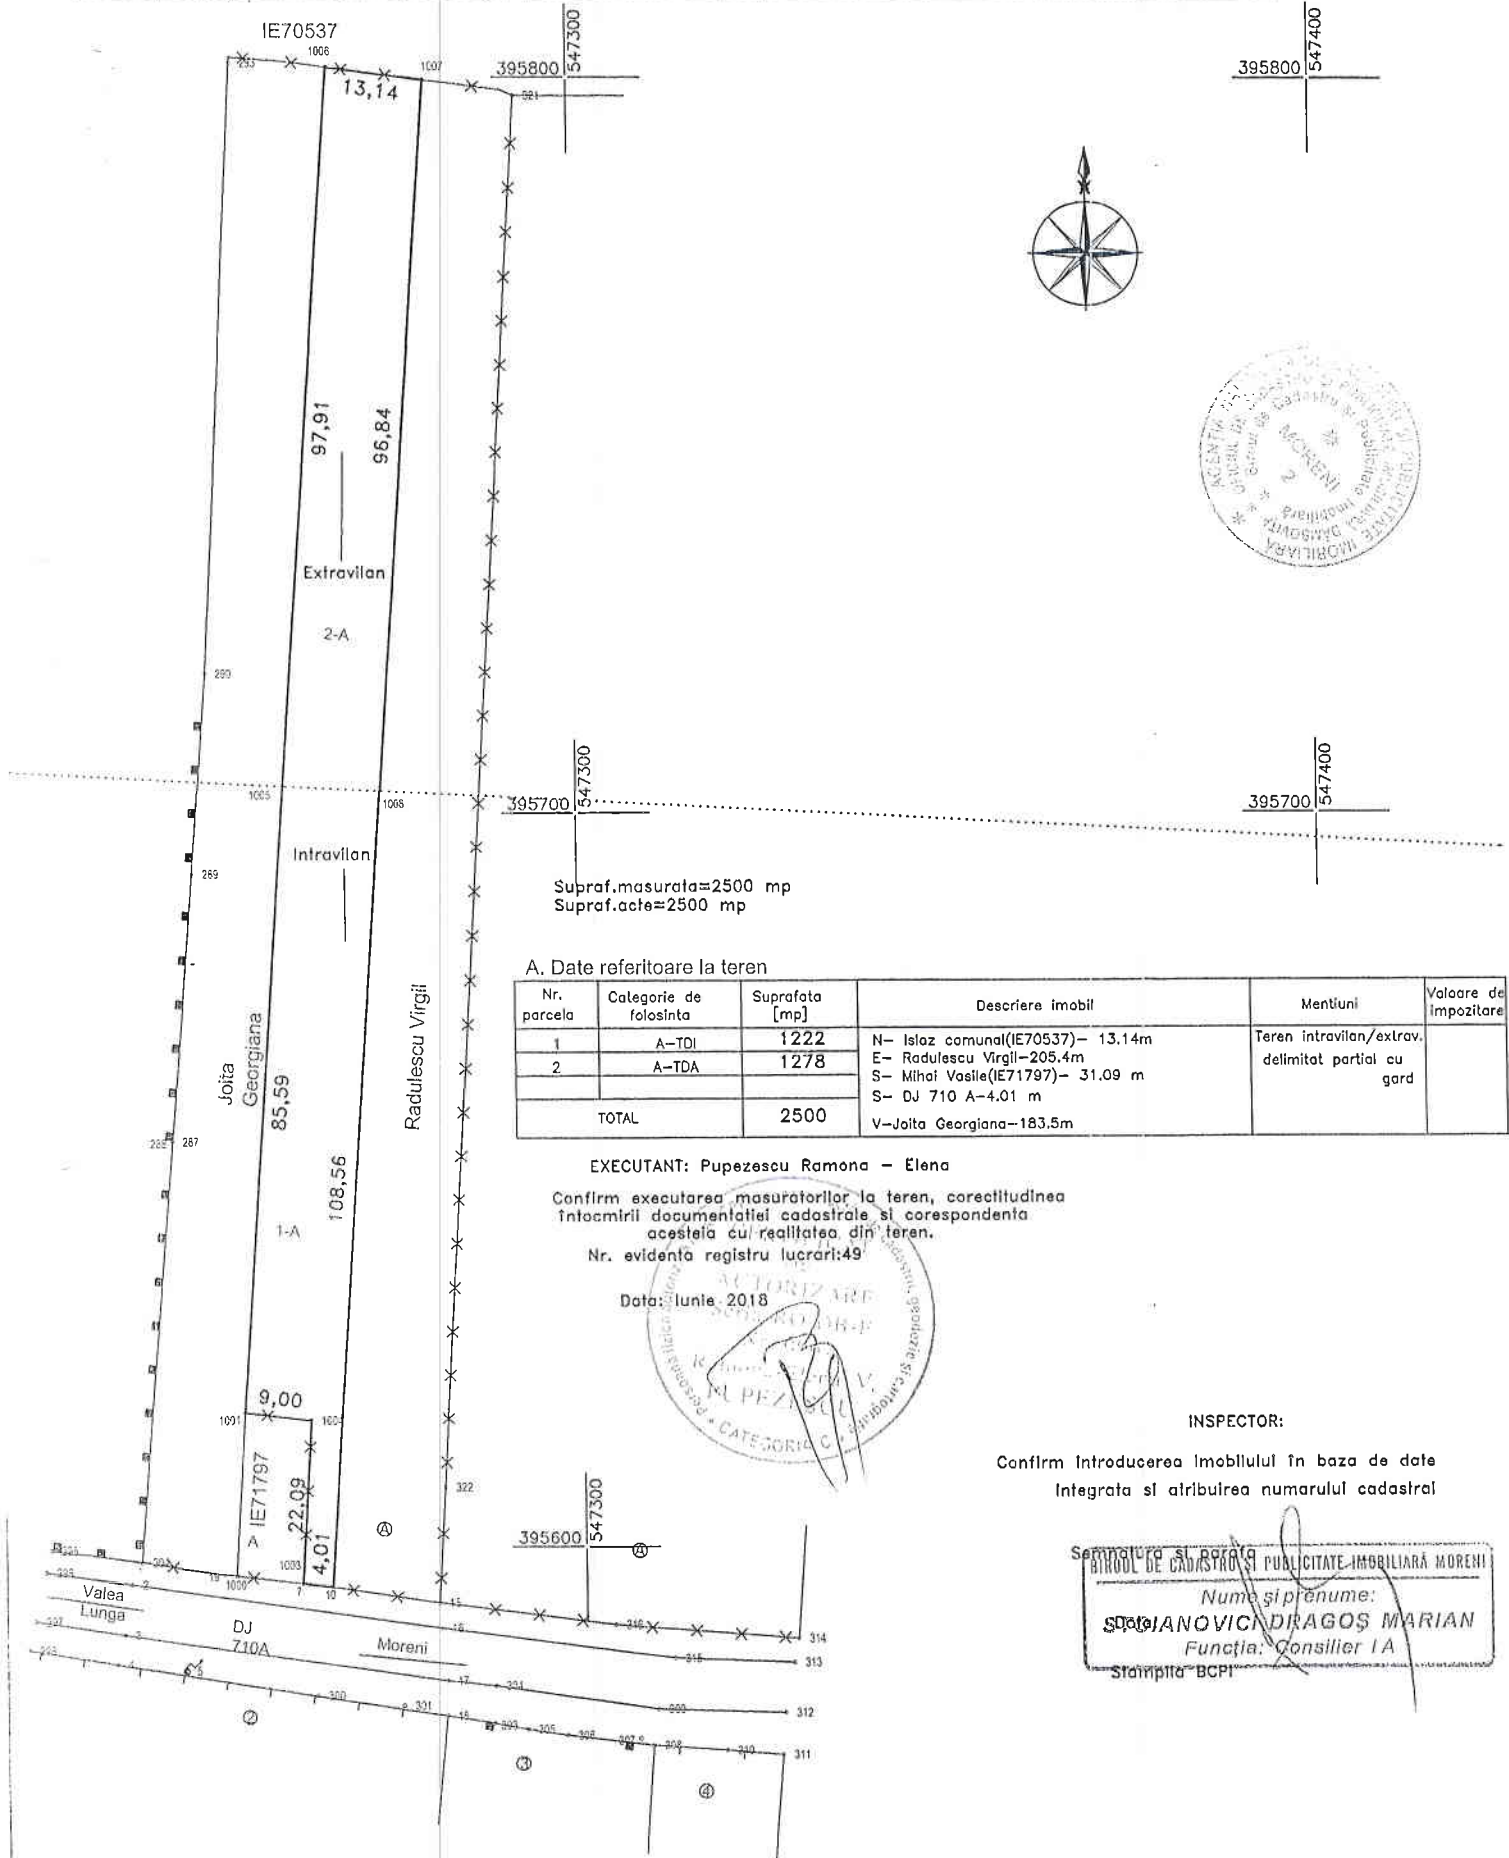

Supraf.masurata=2500 mp
Supraf.acte=2500 mp

A. Date referitoare la teren

Nr. parcela	Categorie de folosinta	Suprafata [mp]	Descriere imobil	Mentiuni	Valoare de impozitare
1	A-TDI	1222	N- Islaz comunal(IE70537)- 13.14m E- Radulescu Virgil-205.4m S- Mihai Vasile(IE71797)- 31.09 m S- DJ 710 A-4.01 m V-Joita Georgiana-183.5m	Teren intravilan/extrav. delimitat partial cu gard	
2	A-TDA	1278			
TOTAL		2500			

EXECUTANT: Pupezescu Ramona - Elena

Confirm executarea masuratorilor la teren, corectitudinea Intocmirii documentatiei cadastrale si corespondenta acestora cu realitatea din teren.

Nr. evidenta registru lucrari:49

Data: luni, 2018



INSPECTOR:

Confirm Introducerea Imobilului in baza de date Integrata si atribuirea numarului cadastral

Semnatura si Pечатul
BIRoul DE CADASTRU SI PUBLICITATE-IMBILIIARA MORENI
Nume si prenume:
DRAGOS MARIAN
Funcția: Consilier IA
Stampila "BCPI"

5187/09.08.2018